


Číslo apartmánu 4  
 Typ 3+kk  
 Podlaží 2


## TABULKA VELIKOSTÍ

4.1	hala	6,0 m <sup>2</sup>
4.2	ob. pokoj+kk	36,6 m <sup>2</sup>
4.3	předsň	2,0 m <sup>2</sup>
4.4	koupelna	2,2 m <sup>2</sup>
4.5	ložnice	13,5 m <sup>2</sup>
4.6	předsň	2,0 m <sup>2</sup>
4.7	koupelna	3,2 m <sup>2</sup>
4.8	ložnice	10,7 m <sup>2</sup>
4.9	koupelna se saunou	9,0 m <sup>2</sup>
4.10	sušárna	2,0 m <sup>2</sup>
	svislé konstrukce	4,3 m <sup>2</sup>
podlahová plocha bytu		91,5 m <sup>2</sup>
4.11	balkon	8,0 m <sup>2</sup>
K.4	sklep	3,2 m <sup>2</sup>
celková plocha		102,7 m <sup>2</sup>

parkovací stání č. 5

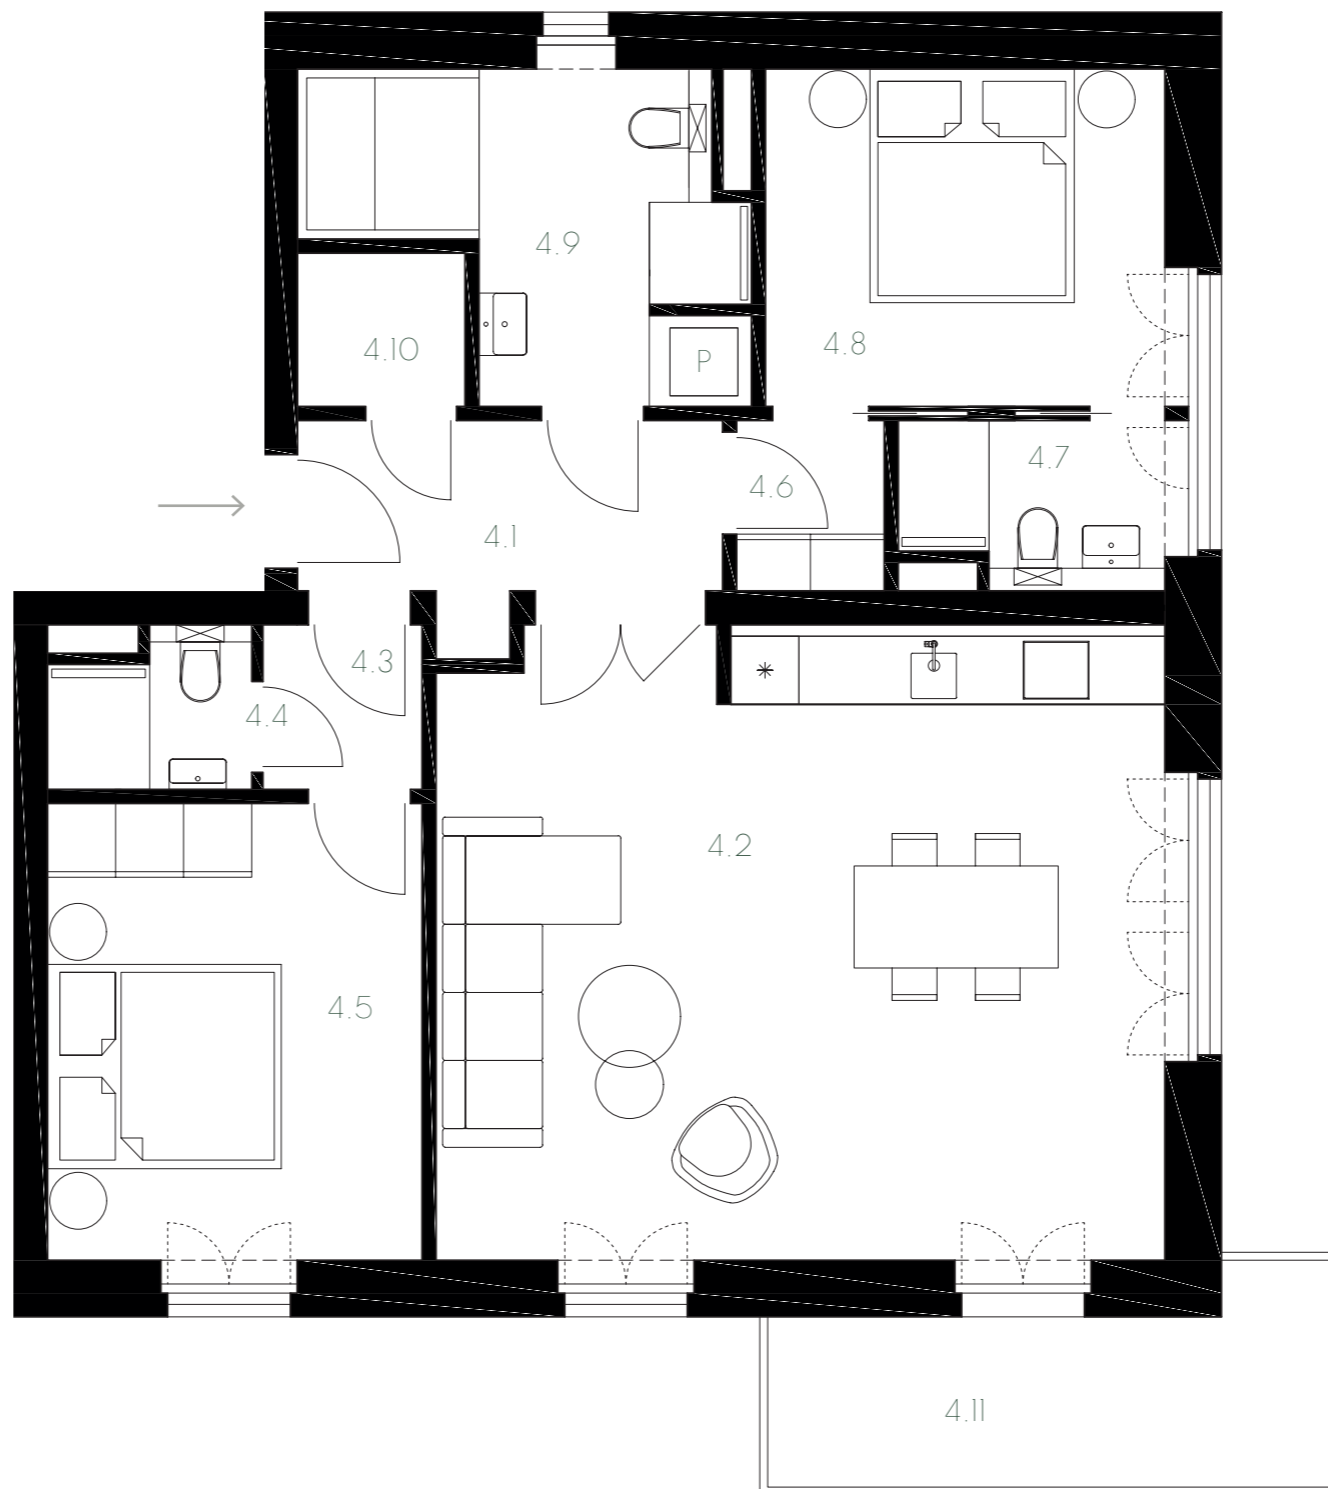

## Lokalita

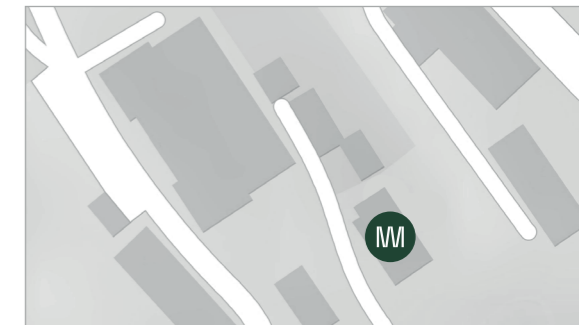


## Jihozápadní pohled



## Jihovýchodní pohled



## Plán podlaží

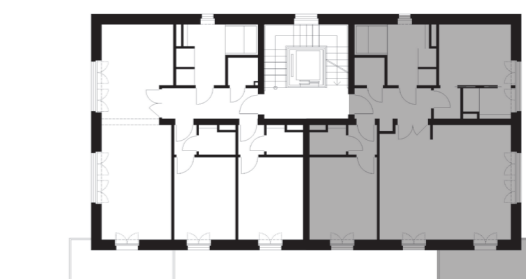


Upozornění:  
 Podlahová plocha spočítána dle zákona ve smyslu §2 a §3 nařízení vlády č. 366/2013 Sb. - byt je ohraničen vnitřními povrchy obvodových stěn.  
 Plochy jednotlivých místností jsou pouze orientační.  
 Vyobrazené zařízení v plánech bytů (nábytek, kuch. linka, el. spotřebiče, atd.) nejsou součástí standardu.

měřítko



- 1 Umyvadlo Villeroy & Boch
- 2 Umyvadlová baterie Hansgrohe
- 3 Závěsné WC Villeroy & Boch

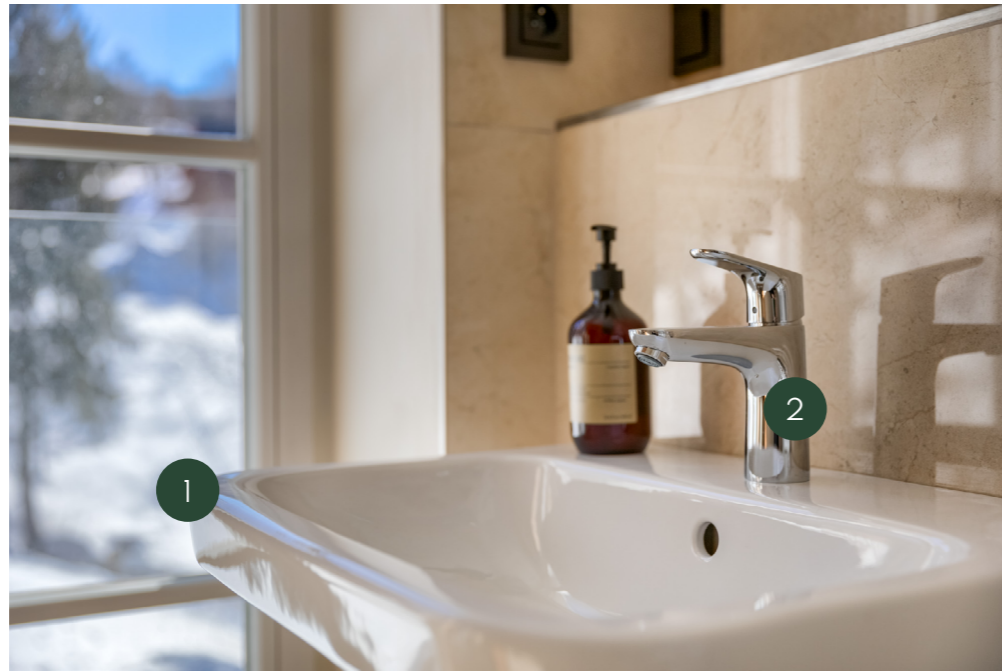

- 4 WC tlačítko Villeroy & Boch
- 5 Sprchová baterie Hansgrohe Focus
- 6 Horní sprcha Hansgrohe
- 7 Sprchová zástěna HÜPPE
- 8 Radiátor Zehnder Kazeine
- 9 Sauna Dyntar




měřítka



- 1 Trouba Siemens
- 2 Lednice Siemens
- 3 Dřezová baterie BLANCO LANORA




- 4 Vypínač ABB Future Linear
- 5 Zásuvka ABB Future Linear
- 6 Elektronický zámek Nuki
- 7 Klika FSB

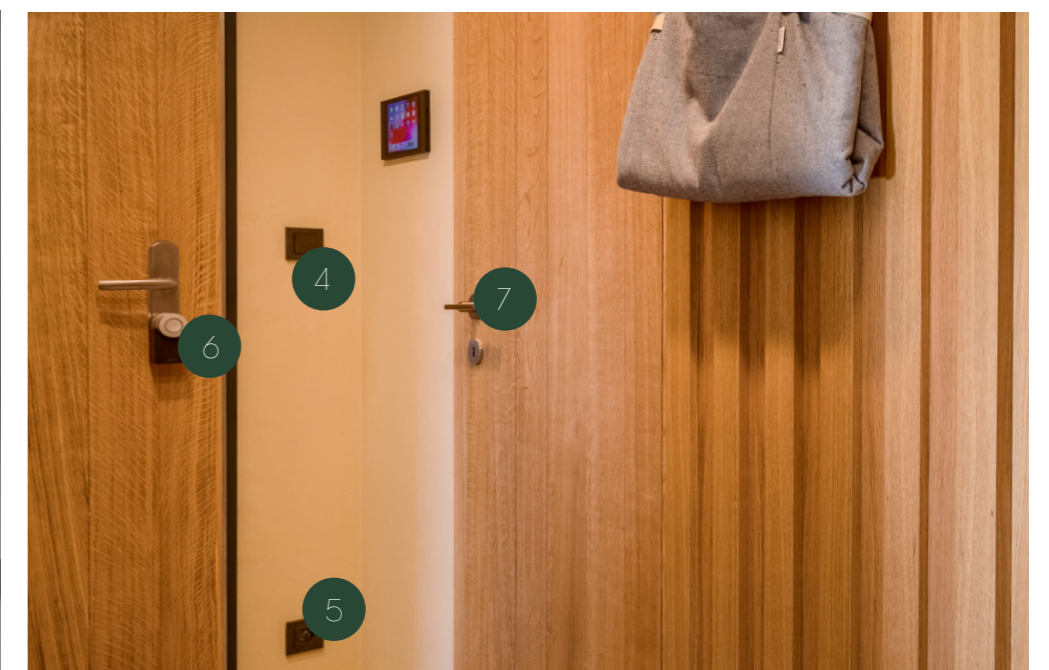

měřítka



SKLEP		
K.1	sklep	3,2 m <sup>2</sup>
K.2	sklep	3,2 m <sup>2</sup>
K.3	sklep	3,2 m <sup>2</sup>
K.4	sklep	3,2 m <sup>2</sup>
K.5	sklep	3,2 m <sup>2</sup>
K.6	sklep	3,2 m <sup>2</sup>

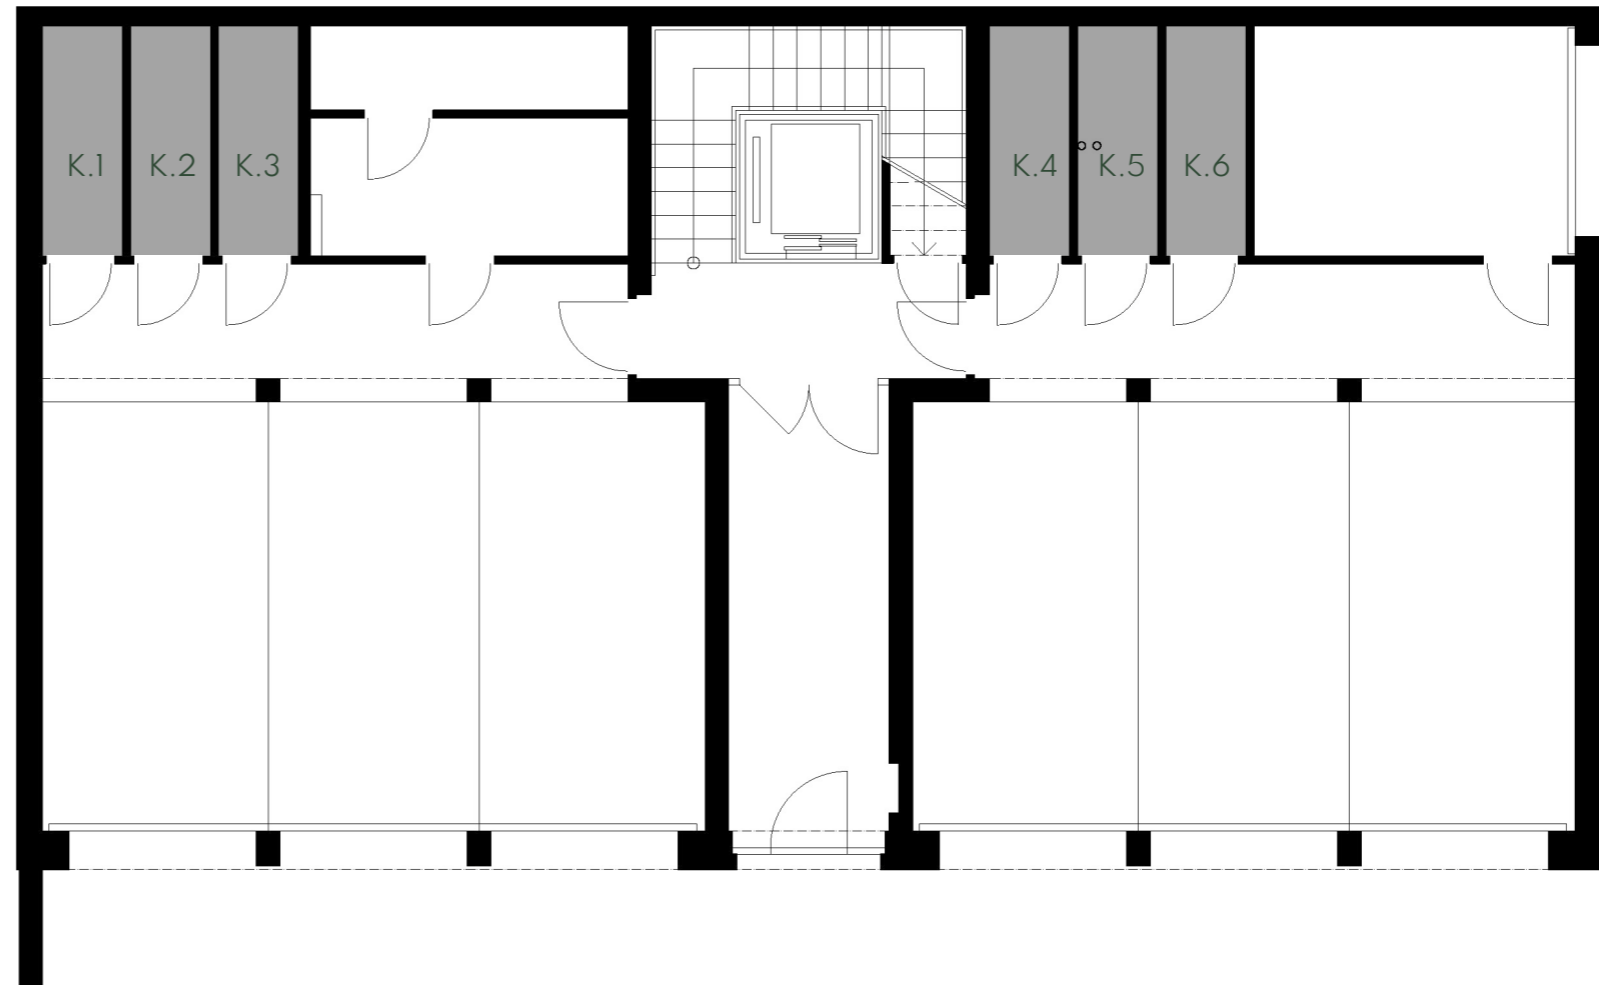


měřítko



## PARKOVACÍ STÁNÍ

- č.1 parkovací stání
- č.2 parkovací stání
- č.3 parkovací stání
- č.4 parkovací stání
- č.5 parkovací stání
- č.6 parkovací stání

I.PP

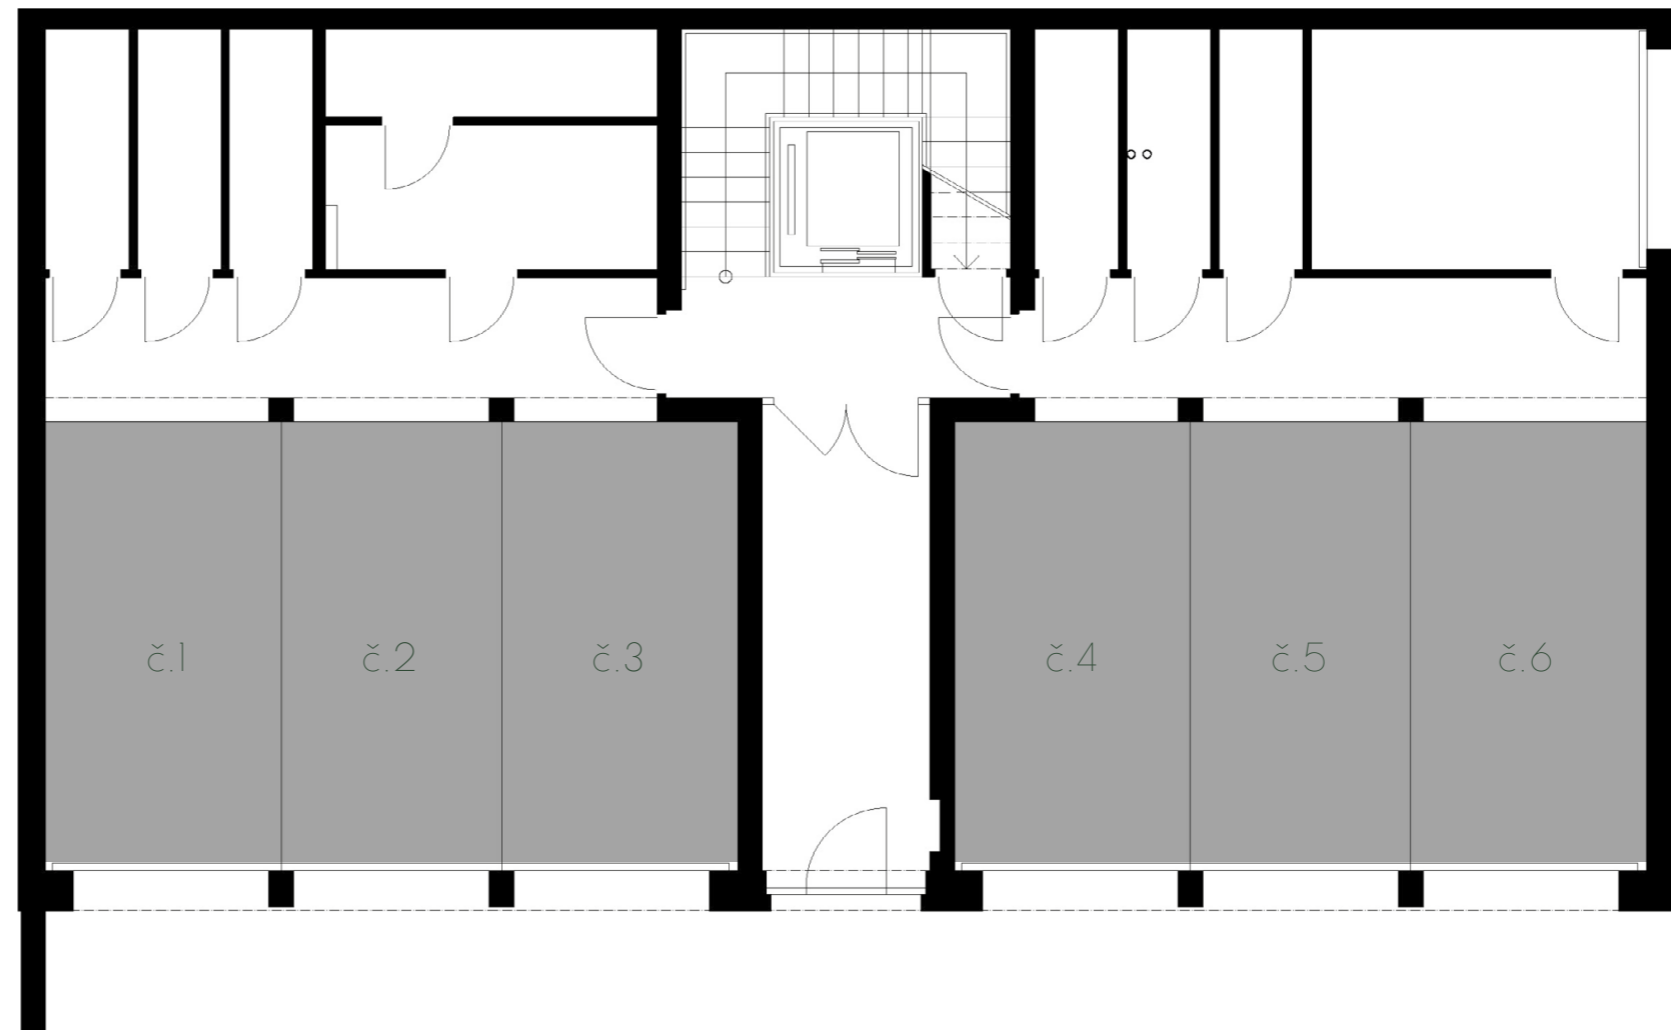

měřítko

